


TRAVAUX


Annexe 4

Schémas de position des tranchées

SCHEMA N°1

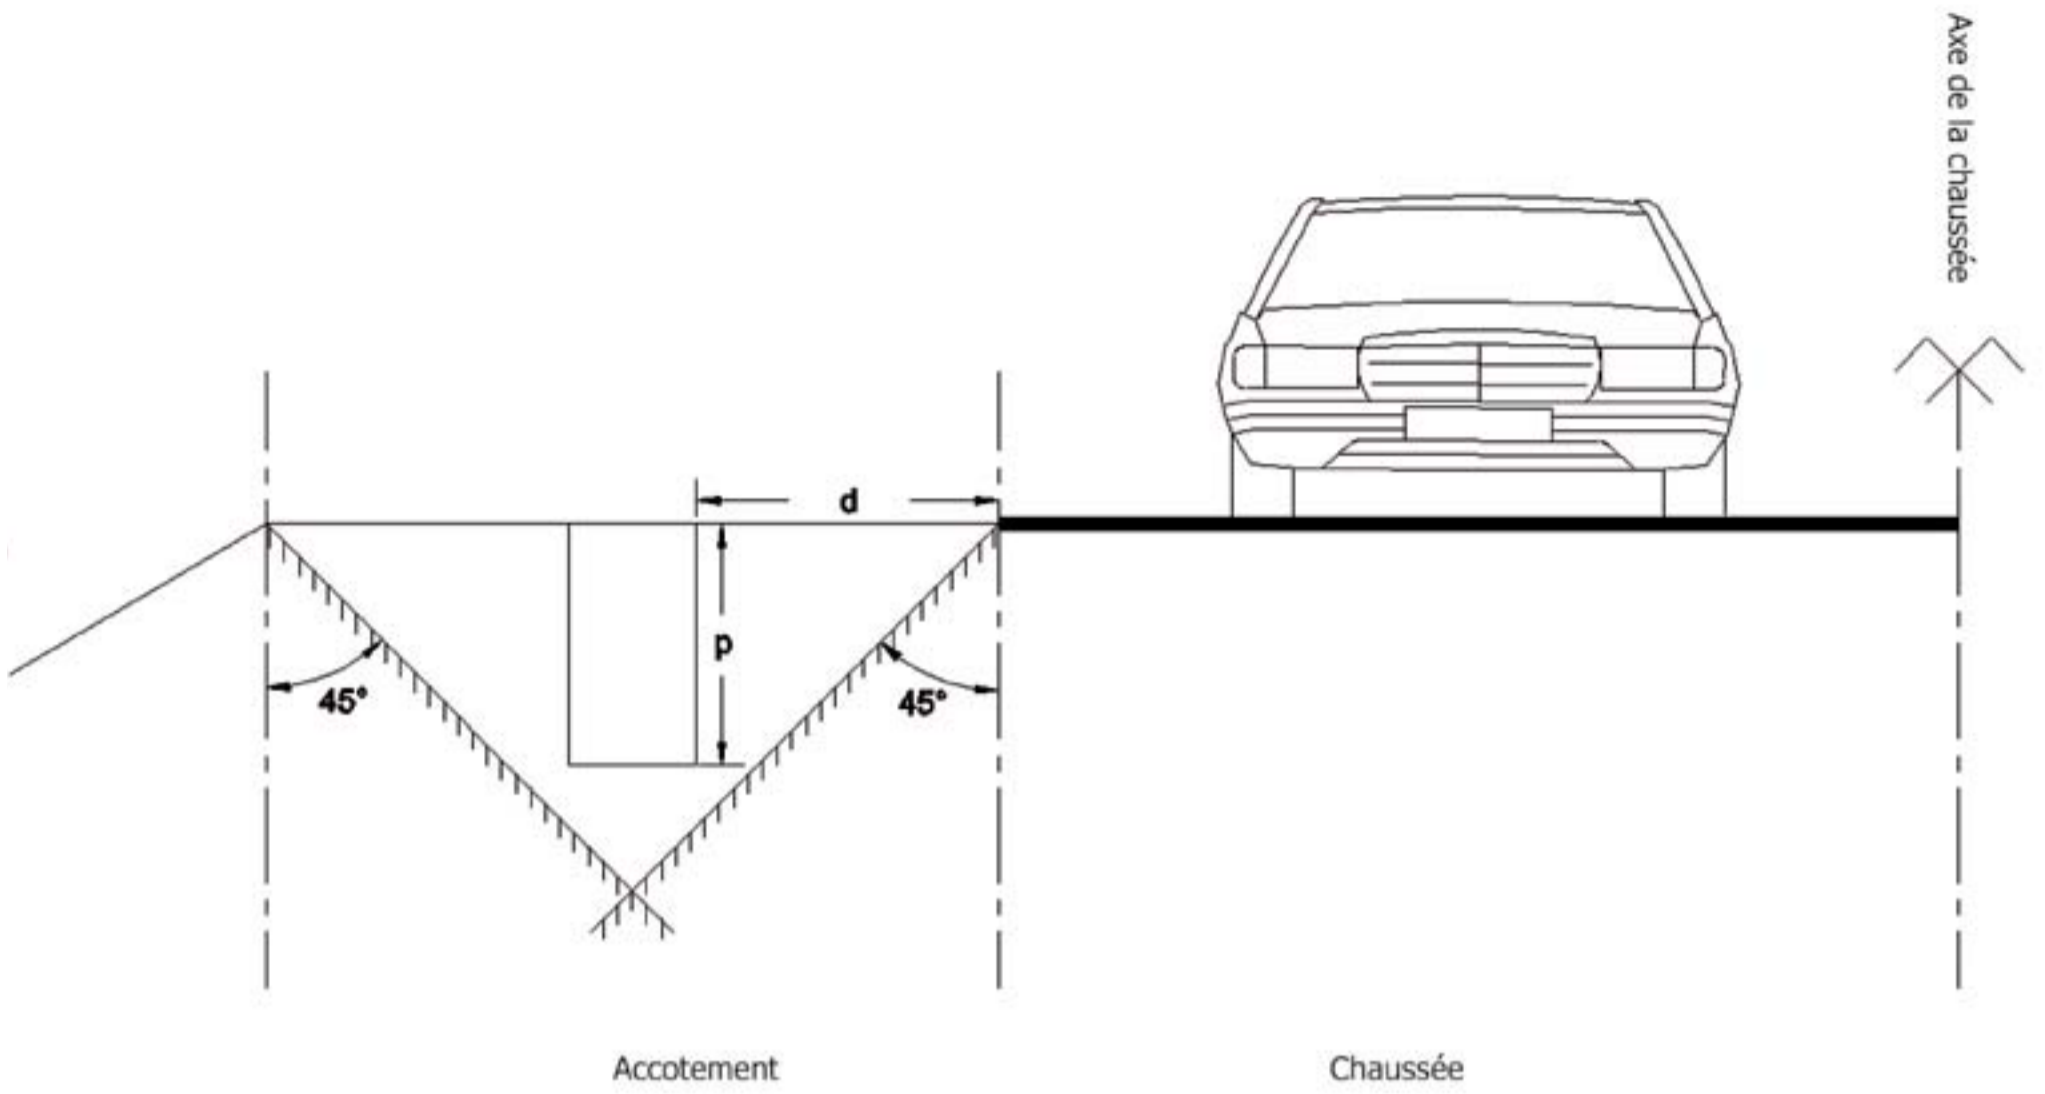


SCHEMA N°2

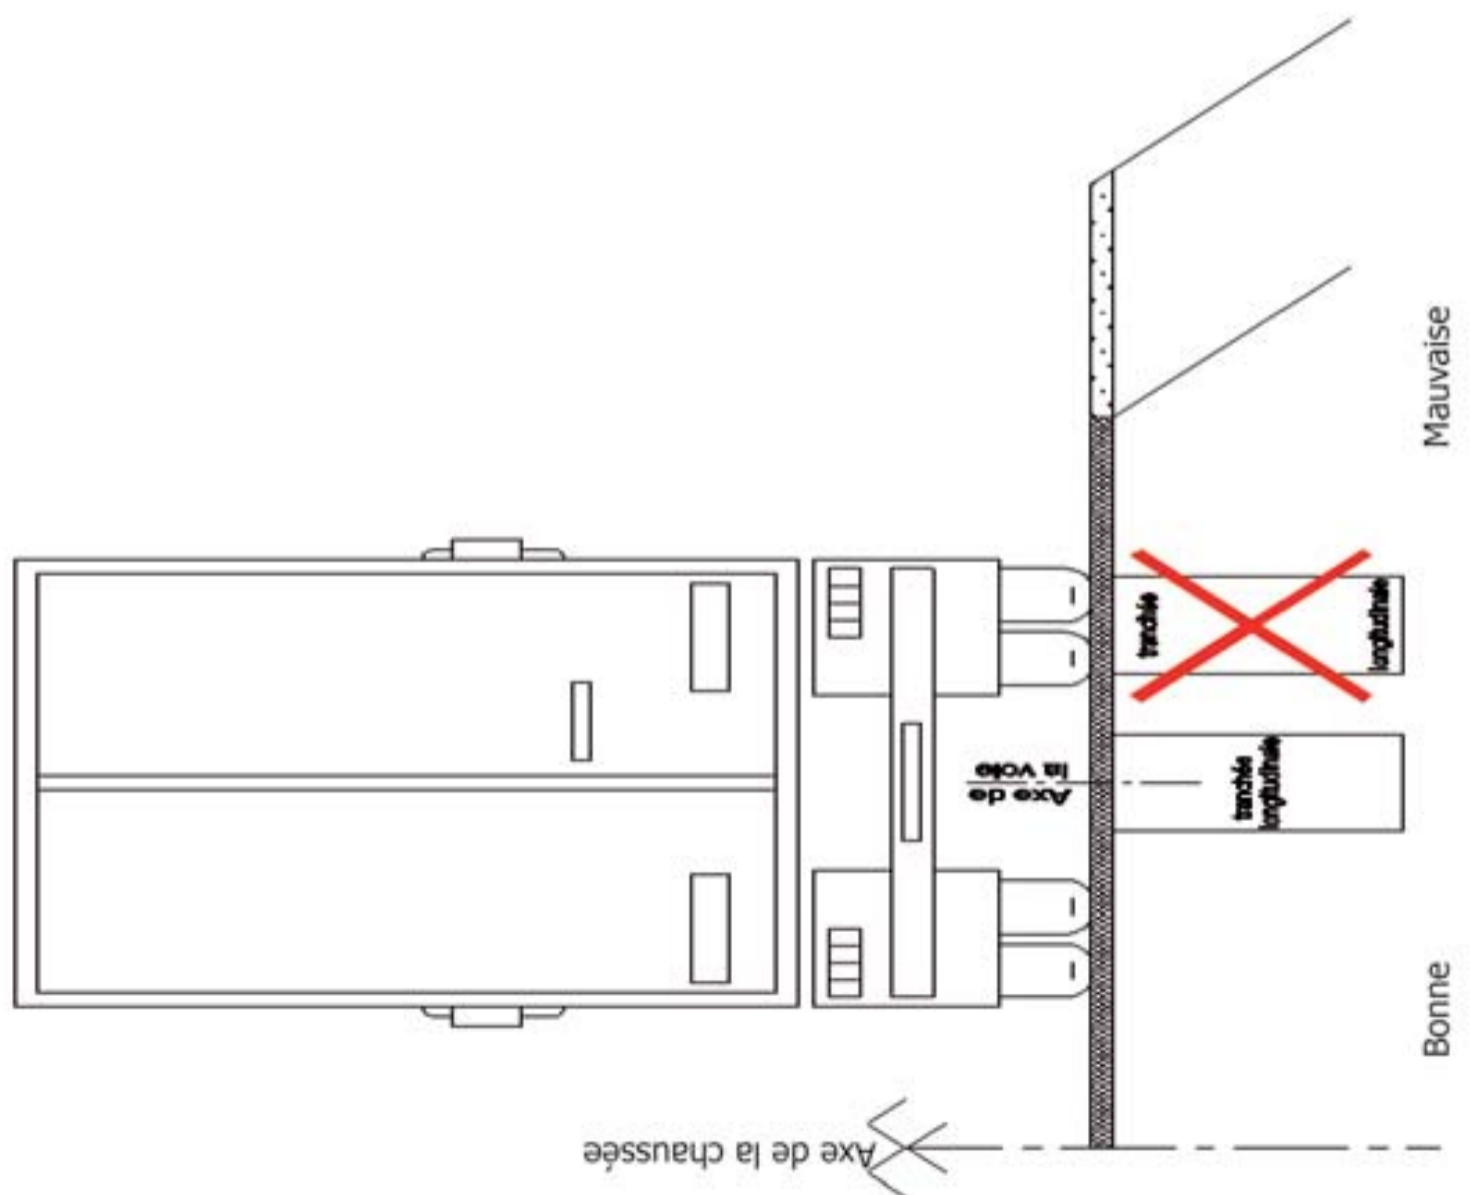

SCHEMA N°3

(Ne concerne pas les branchements GAZ et Adduction Eau Potable)

Implantation transversale préconisée

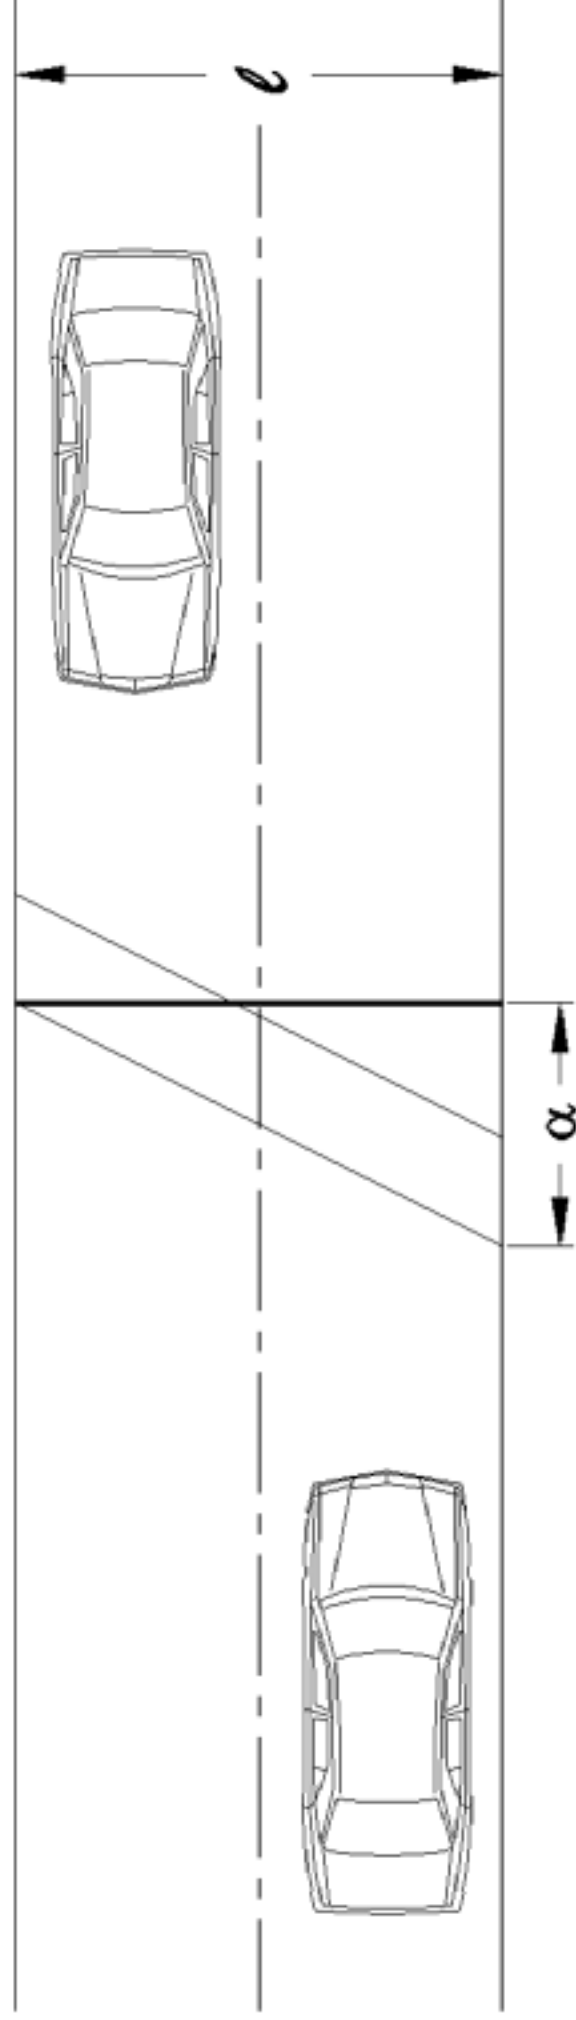

$$\alpha = l / 4$$